

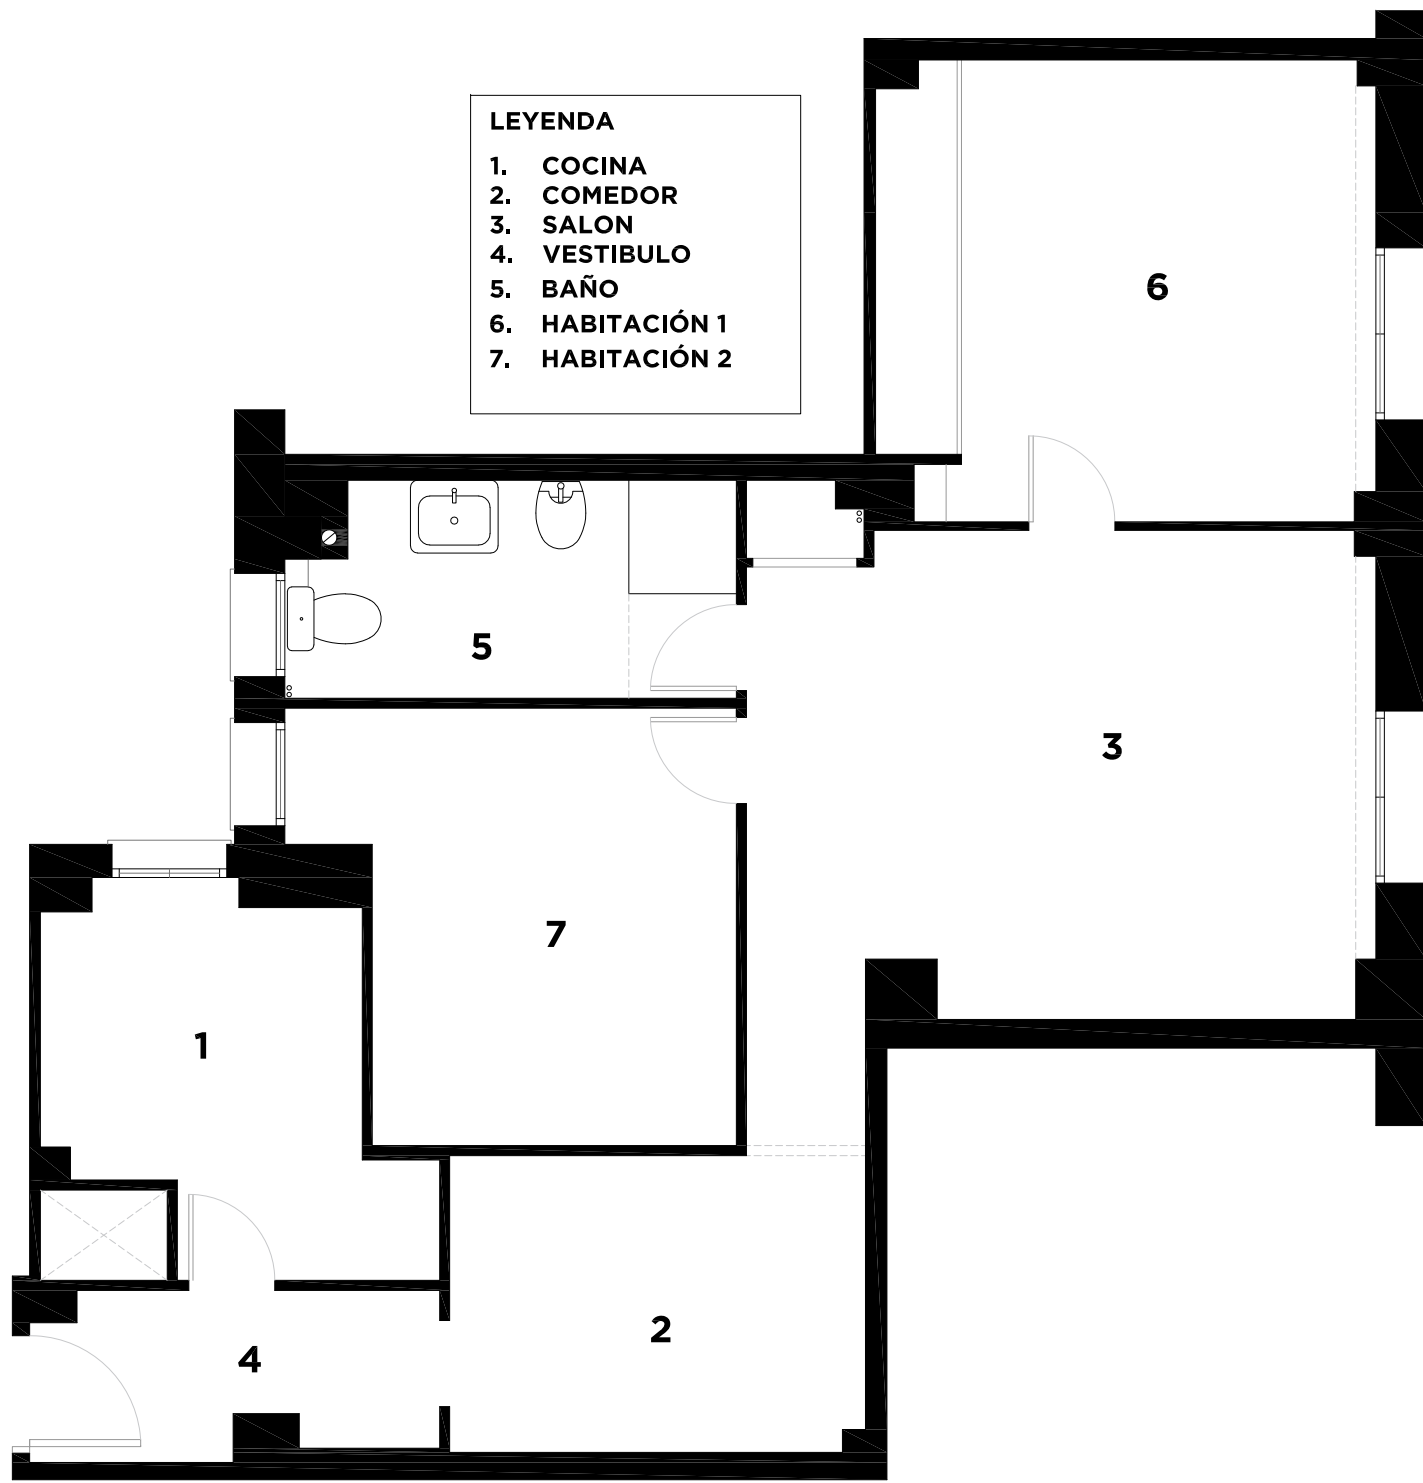


# VIVIENDA BARRIO DE LA CONCEPCIÓN

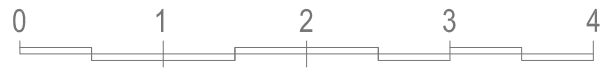

- LEYENDA**
- 1. COCINA
  - 2. COMEDOR
  - 3. SALON
  - 4. VESTIBULO
  - 5. BAÑO
  - 6. HABITACIÓN 1
  - 7. HABITACIÓN 2

SITUACION INICIAL

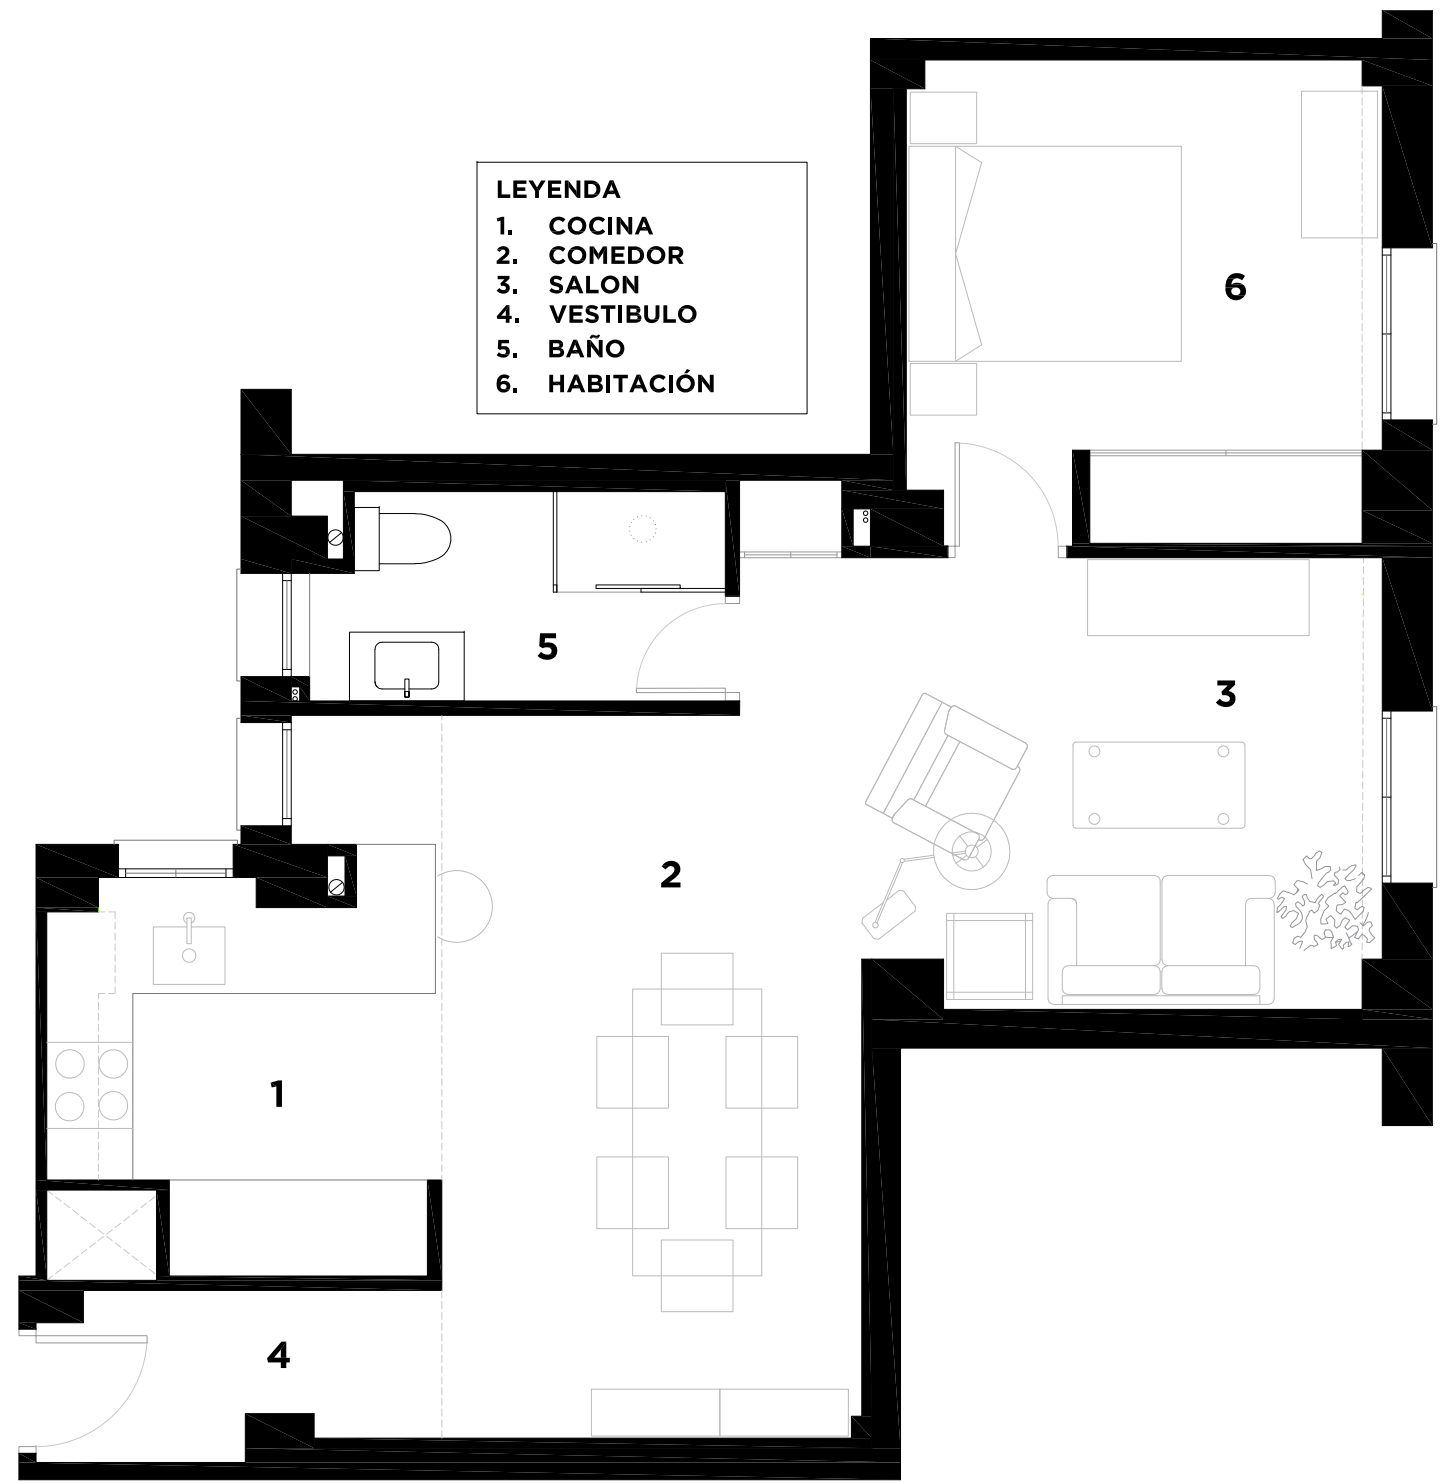

- LEYENDA**
- 1. COCINA
  - 2. COMEDOR
  - 3. SALON
  - 4. VESTIBULO
  - 5. BAÑO
  - 6. HABITACIÓN

REFORMADO