



VIVIENDA BARRIO CIUDAD JARDIN

ESTADO INICIAL

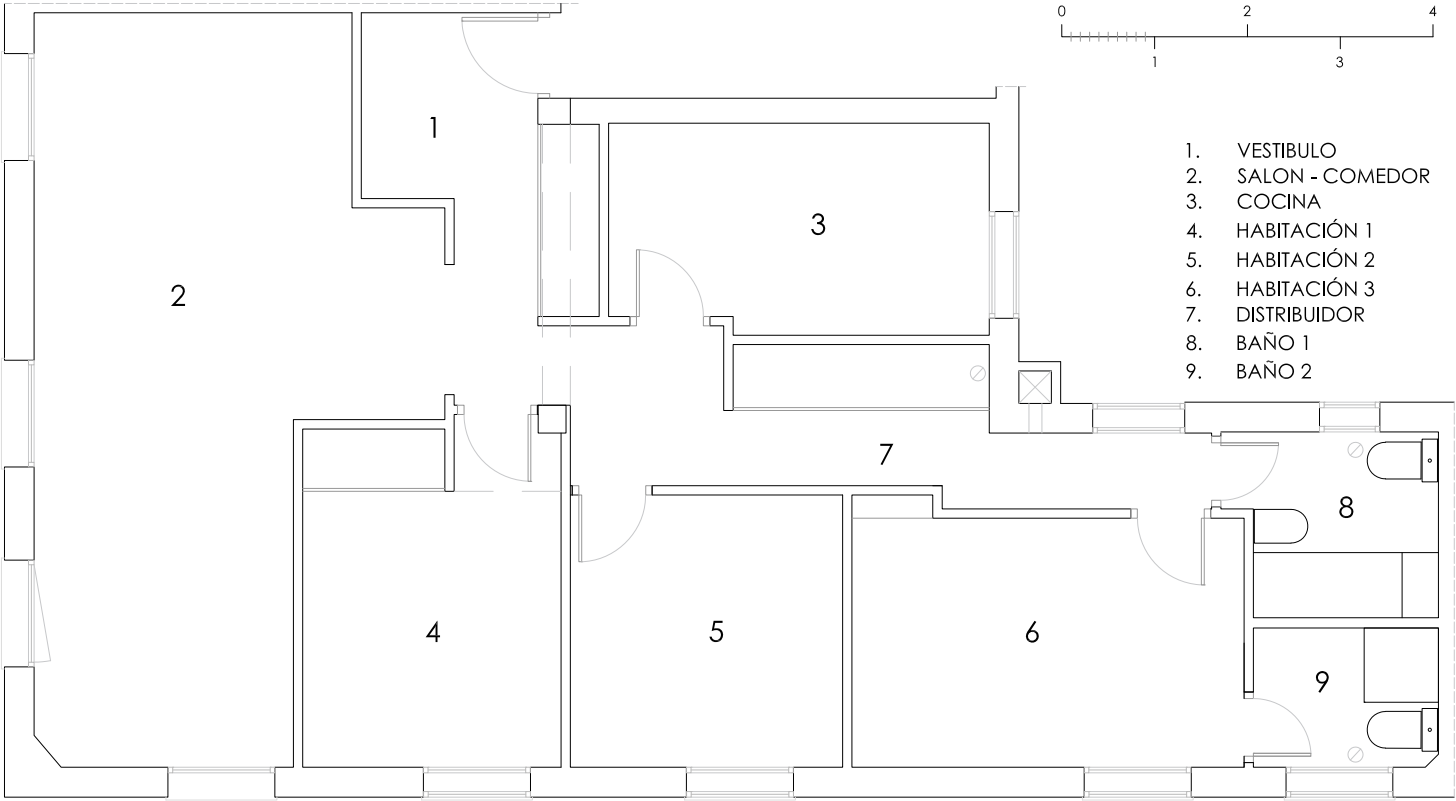

- 1. VESTIBULO
- 2. SALON - COMEDOR
- 3. COCINA
- 4. HABITACIÓN 1
- 5. HABITACIÓN 2
- 6. HABITACIÓN 3
- 7. DISTRIBUIDOR
- 8. BAÑO 1
- 9. BAÑO 2

REFORMADO

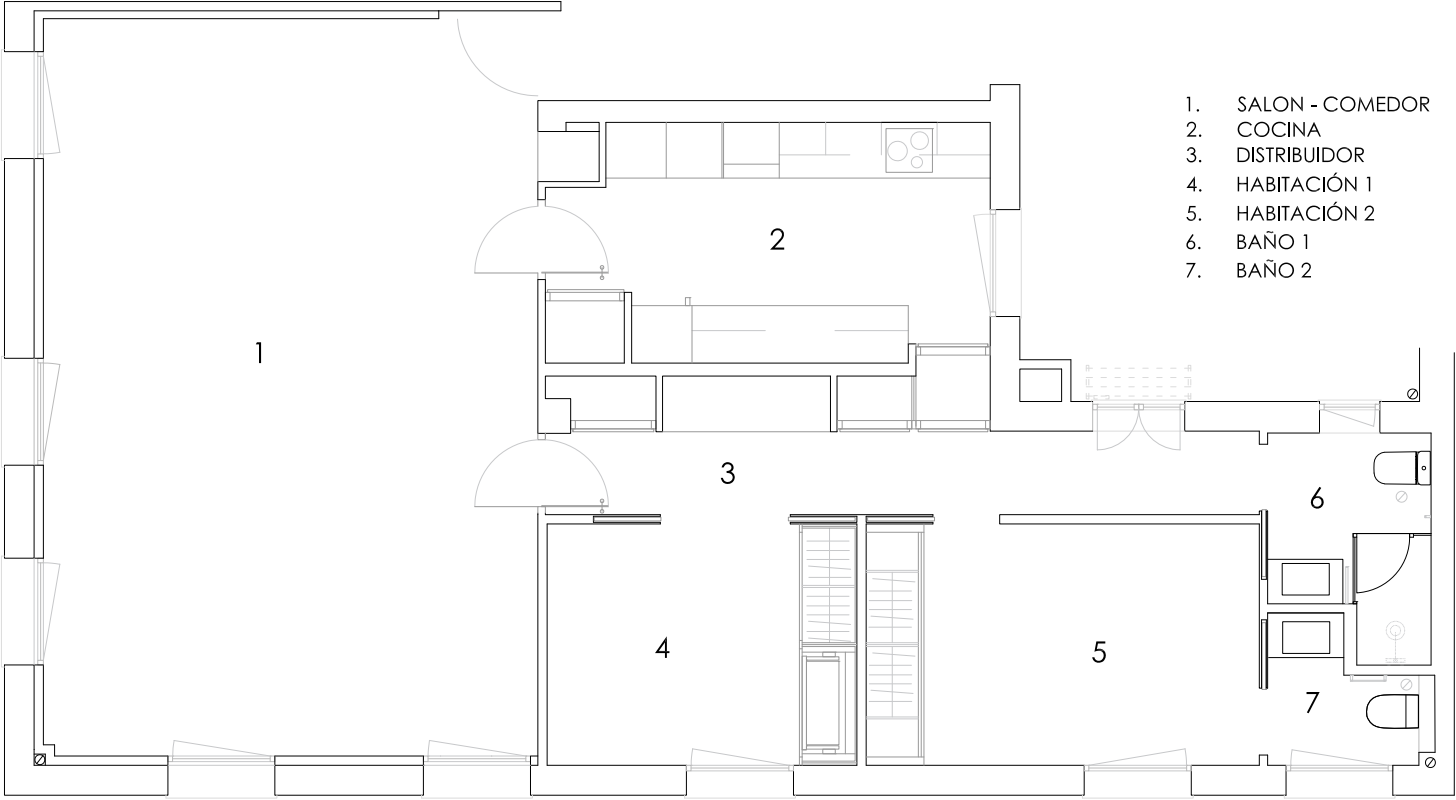

- 1. SALON - COMEDOR
- 2. COCINA
- 3. DISTRIBUIDOR
- 4. HABITACIÓN 1
- 5. HABITACIÓN 2
- 6. BAÑO 1
- 7. BAÑO 2